
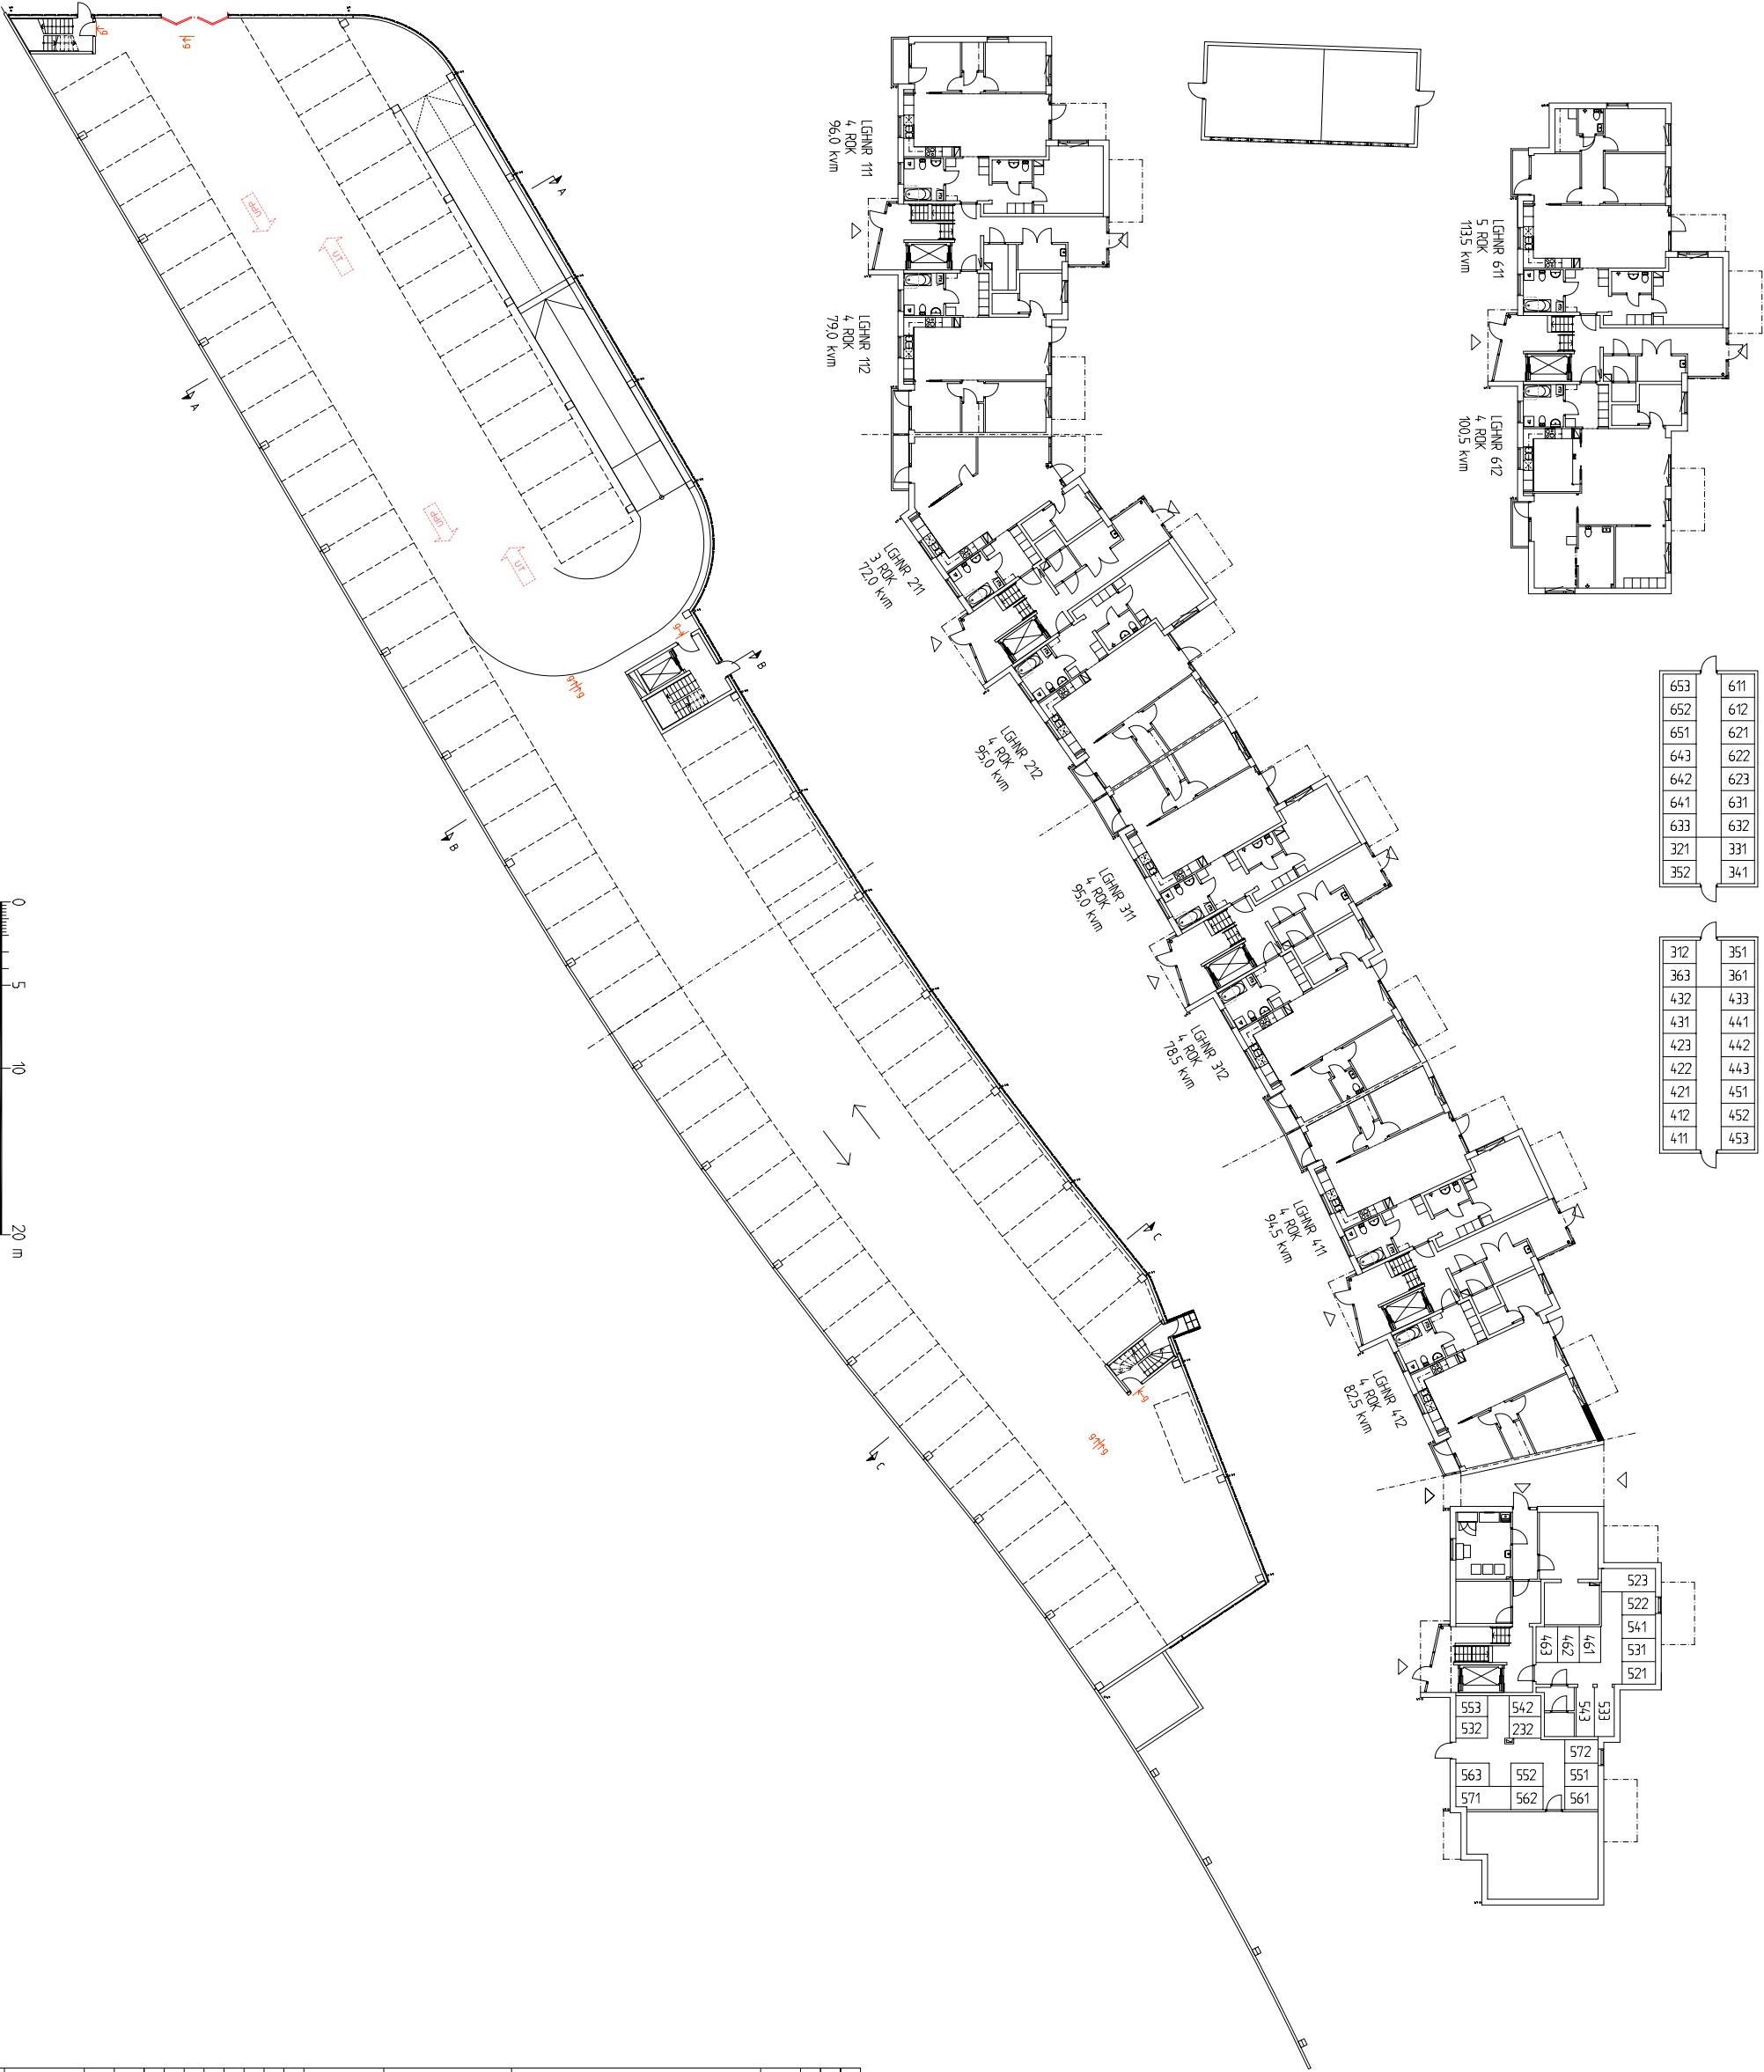


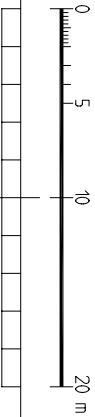

653	611
652	612
651	621
643	622
642	623
641	631
633	632
321	331
352	341

312	351
363	361
432	433
431	441
423	442
422	443
421	451
412	452
411	453

B	Andring lgr-för-äld	FWD	100909	
A	Numerering lgr-för-äld	Jdn	10208	
BET	ANF	ANFÖRAREN	SDN	DATUM

BYGGHANDLING		
ORIENTERINGSSKISS		
BROCHURE		
KV. RUDAN 2, SOLNA		
Nybyggnad av flerbostadshus		
A	White	TEL. 08-402 25 00
X A	A+ F. Användnings AB	TEL. 08-402 25 00
K		TEL. 08-33 33 00
VS		FAX 08-33 33 00
E		FAX
M		TEL.
UPPSÄG NR		RITAD AV / KONSTR AV / UPPRÄSKEDLARE
10021	Jdn	Jdn
DOKUMENT		ANFÖRAREN
2010-11-22		Jdn
HUS 1 OCH 2		
KOMPLEMENTBYGGNADER OCH P-HUS		
PLAN 1		
SKALA	NUMER	I BET
A3 1200	A-40.1-0100	B
A3 1400		